


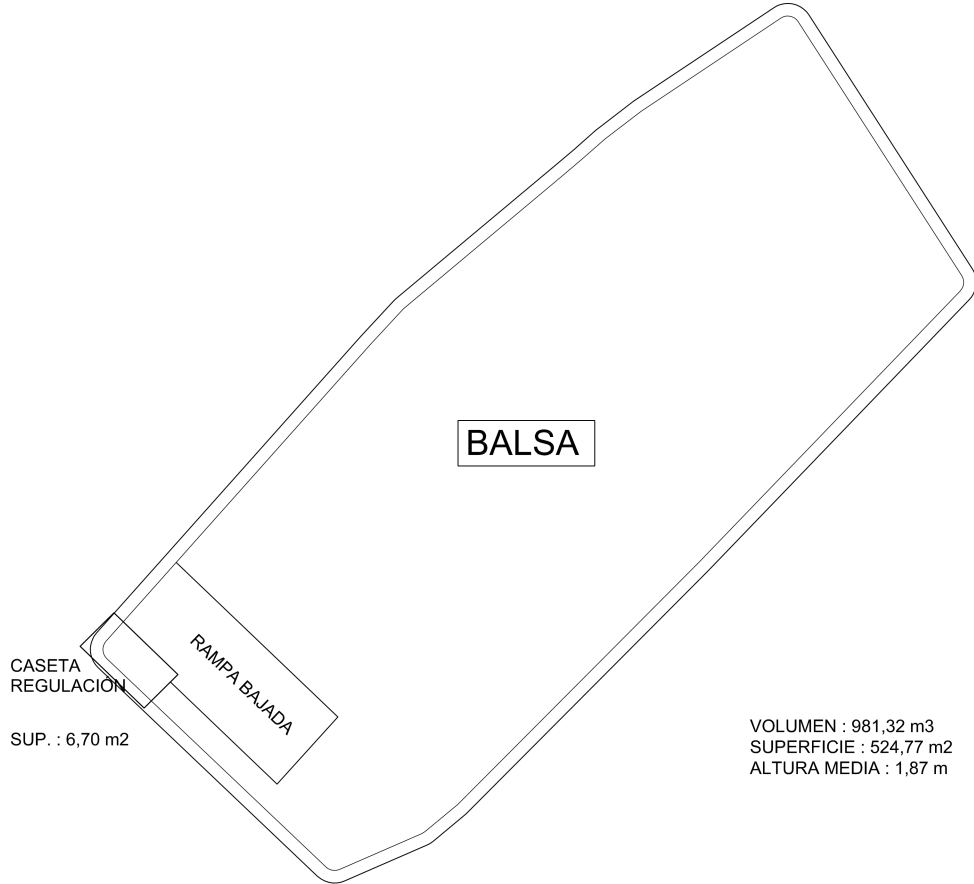

BALSA

CASETA
REGULACION

RAMPA BAJADA

SUP. : 6,70 m2

VOLUMEN : 981,32 m3
SUPERFICIE : 524,77 m2
ALTURA MEDIA : 1,87 m

Proyecto de:
MEDICIÓN DE BALSA DE REGULACION DE AGUAS
DE ORXETA - ALACANT

Solicitante :
COMUNITAT DE REGANTS DEL REC
MAJOR DE L'HORTA D'ORXETA

Plano de :
PLANTA BALSA

Escala:
1/200
Fecha:
Diciembre 2011

El Arquitecto Técnico:

FRANCISCO PÉREZ LLORET

Nº:

El presente documento es copia de su original del que es autor El Arquitecto Técnico Francisco Pérez Lloret. Su utilización total o parcial, así como cualquier reproducción o cesión a terceros, requerirá autorización expresa de su autor, quedando en todo caso prohibido cualquier modificación del mismo.